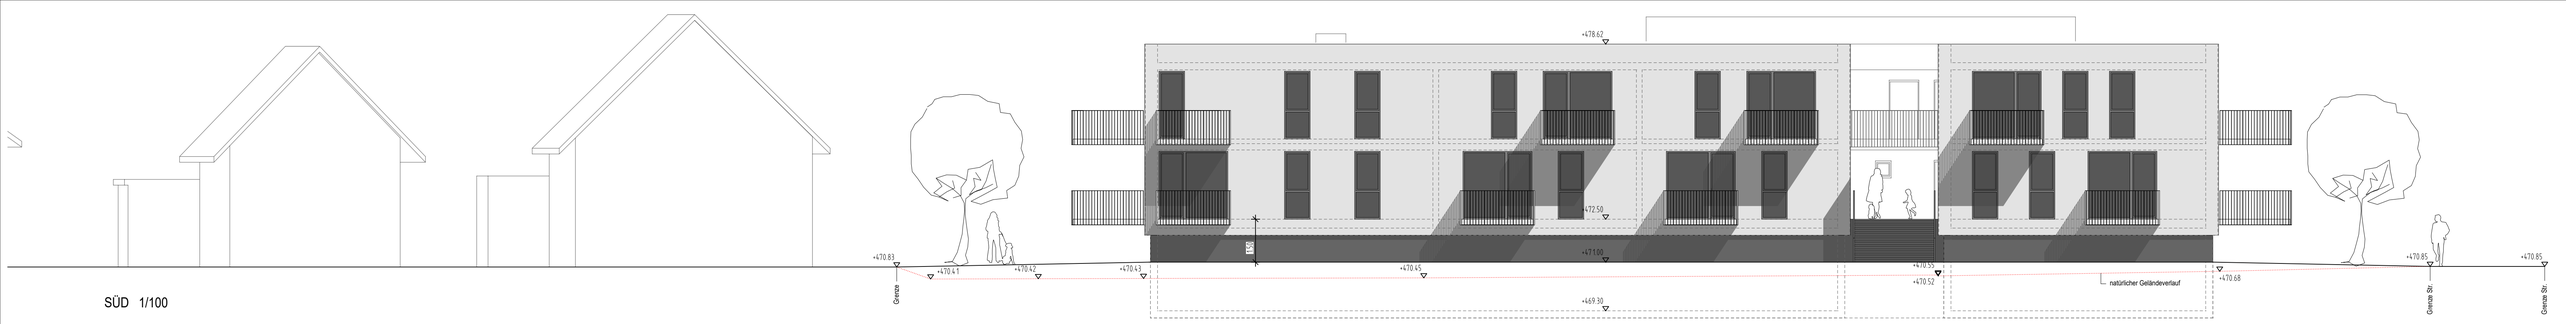

SÜD 1/100

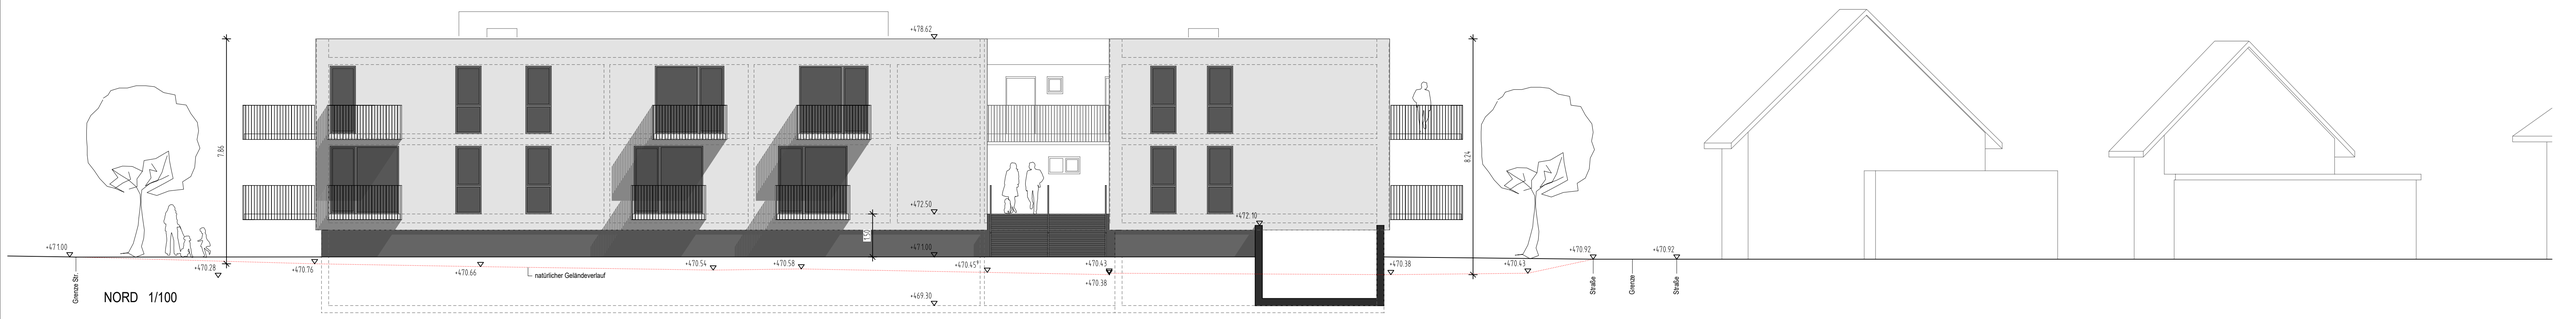

NORD 1/100

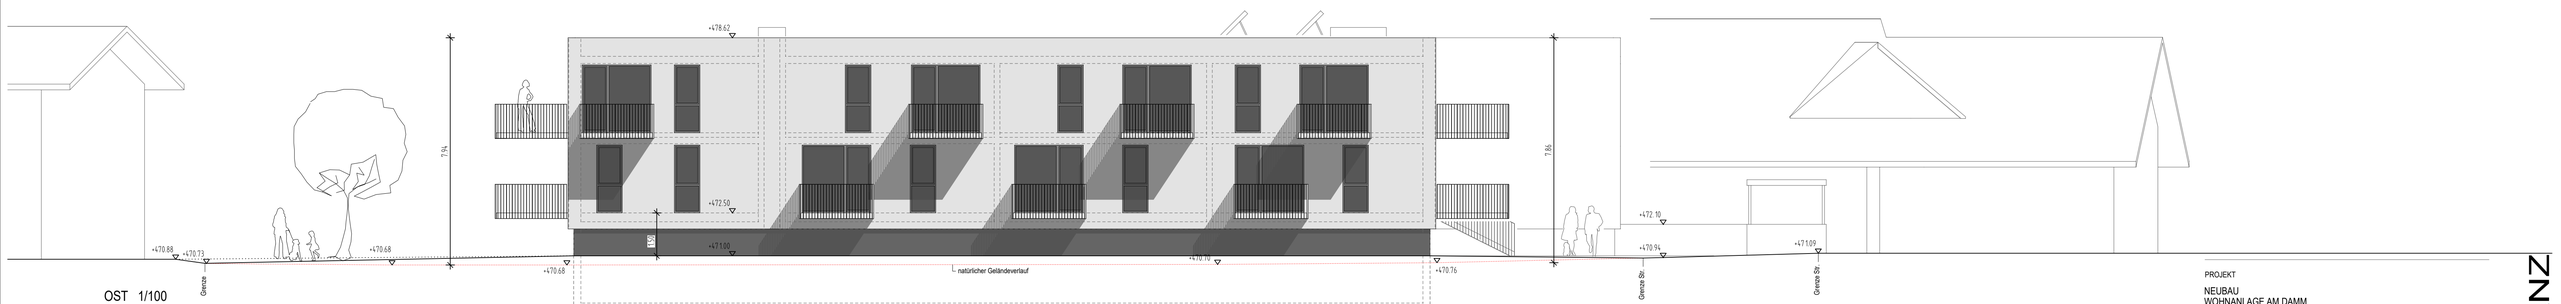

OST 1/100

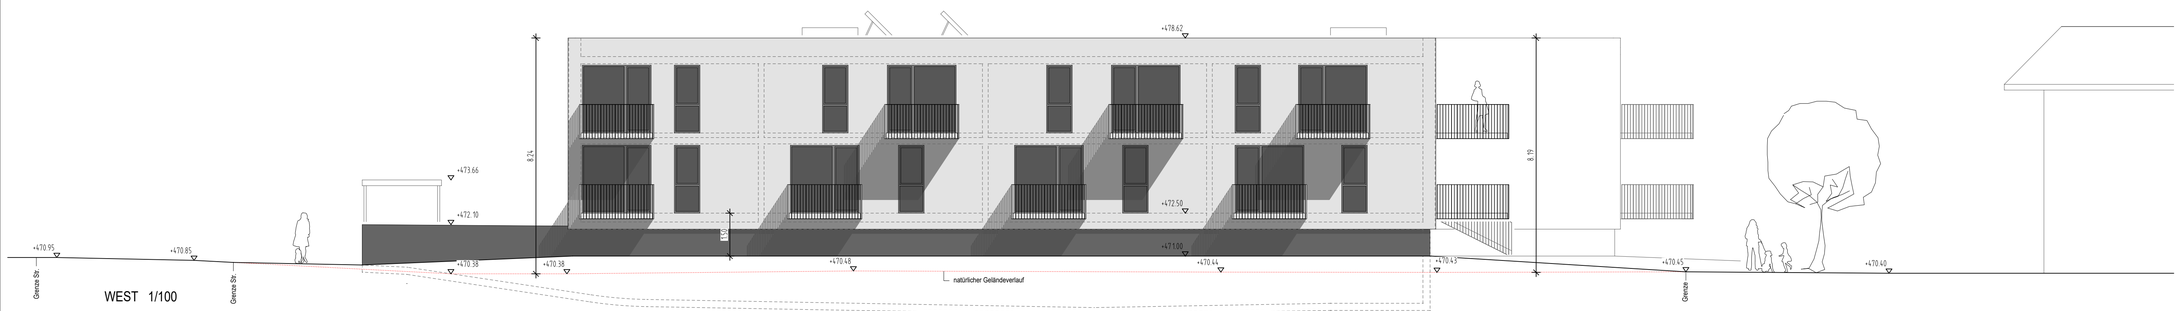

WEST 1/100

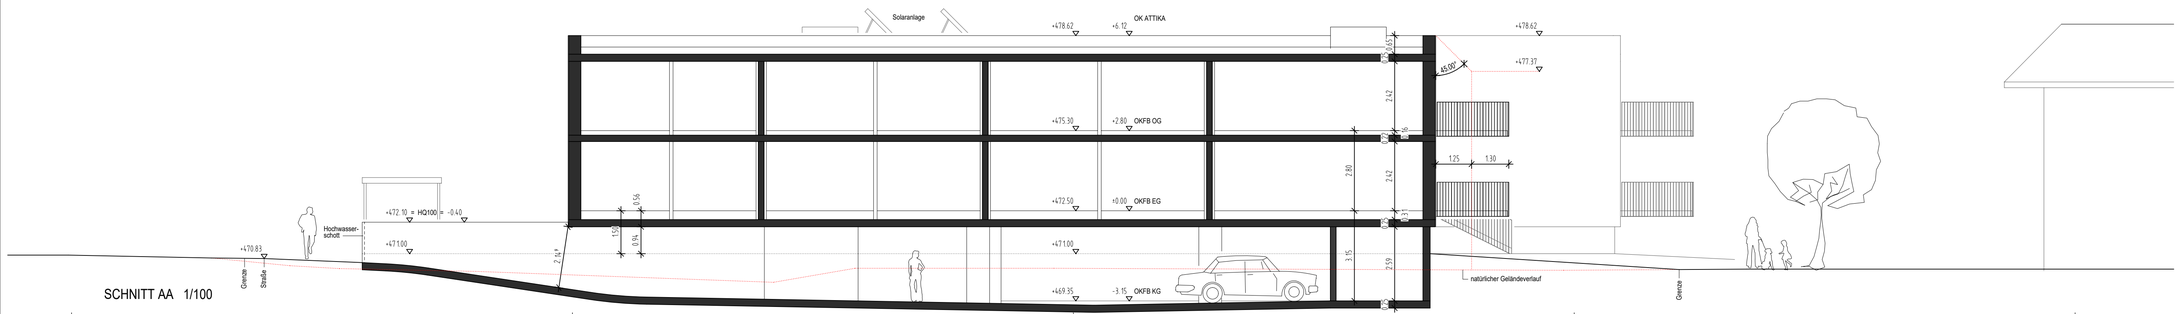

SCHNITT AA 1/100

PROJEKT

NEUBAU
WOHNANLAGE AM DAMM
A-6820 FRASTANZ

BAUHERR

IBUSOSKI BAU HOLDING GMBH
BAKAR IBUSOSKI

FRANZ-MICHAEL-FELDER-STRASSE 6
6845 HOHENEMS

BEHÖRDE

MARKTGEMEINDE FRASTANZ
SÄGENPLATZ 1
6820 FRASTANZ

PLANINHALT

EINREICHUNG

SCHNITT AA	M 1:100
ANSICHTEN	M 1:100

INDEX	DATUM	ÄNDERUNG
–	000000	–

LEGENDE

- BESTAND
- ABBRUCH
- BETON
- ZIEGEL
- HOLZ
- GLAS
- STAHL

FISCHER SCHMIEDER ARCHITEKTEN

M a r k t p l a t z 1
A - 6 8 0 0 F e l d k i r c h
T +43 (0) 5522 / 23 8 77
F +43 (0) 5522 / 23 8 76

office@fischer-schmieder.at
www.fischer-schmieder.at

PROJEKTNUMMER	1805
PLANNUMMER	E 004
GEZEICHNET	GF
DATUM	24.07.2019

DAS WERKNUTZUNGSRECHT LIEGT BIS ZUR VOLLSTÄNDIGEN BEZAHLUNG DER LEISTUNGEN VORENTURF, ENTWURF UND EINREICHUNG BEIM ARCHITEKTEN

WOHNANLAGE AM DAMM - FRASTANZ